



bestaande schutting met poort.

kliko's  
 pergola's  
 verhoogde cor-ten stalen bak.  
 verhoogde cor-ten stalen bakken met geïntegreerde bank  
 leibomen.

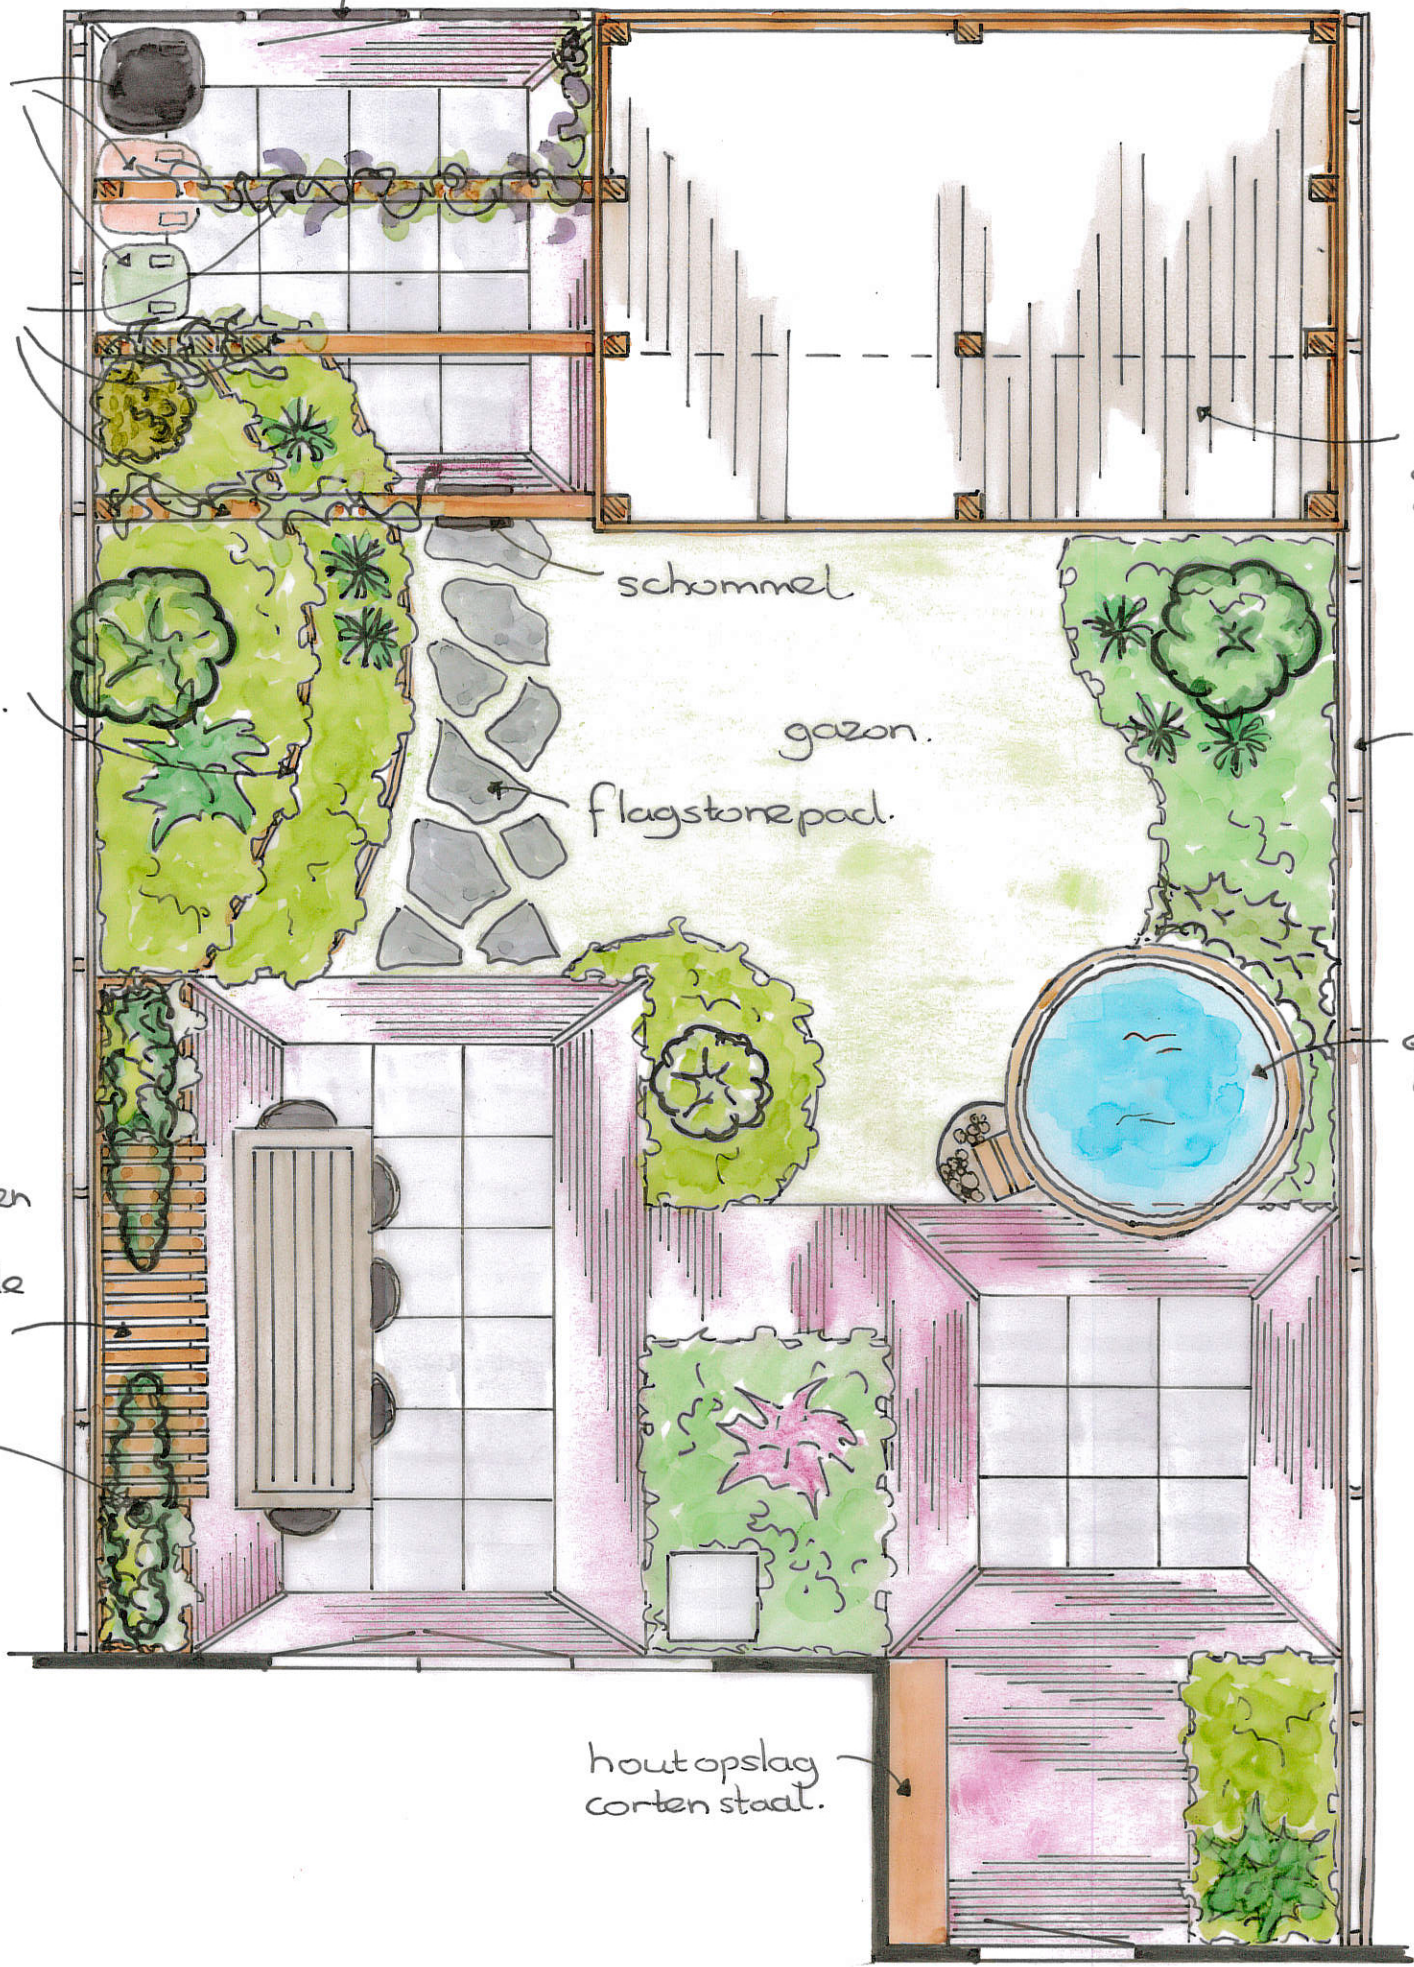

nieuwe luifel aan bestaande overkapping.  
 bestaande schutting.  
 elektrische hottub.

houtopslag cor-ten staal.

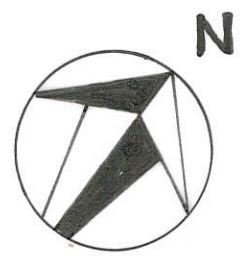

 Zuideruitweg 23 1608 EV Wijdenes T 0229 - 501 755 F 0229 - 501 151 E info@topgardens.nu W www.topgardens.nu	OPDRACHTGEVER	
	SOORT TEKENING	
	SCHAAL	FORMAAT
	GETEKEND	DATUM
	Topgardens Landscaping <small>Topgardens heeft het eigendoms- c.q. auteursrecht op deze tekening en houdt zich alle daaruit voortvloeiende rechten voor.</small>	

Tuinontwerp achtertuin  
 1:50  
 A3  
 C.v.Paridon-Reus